


VILLA TUPINI

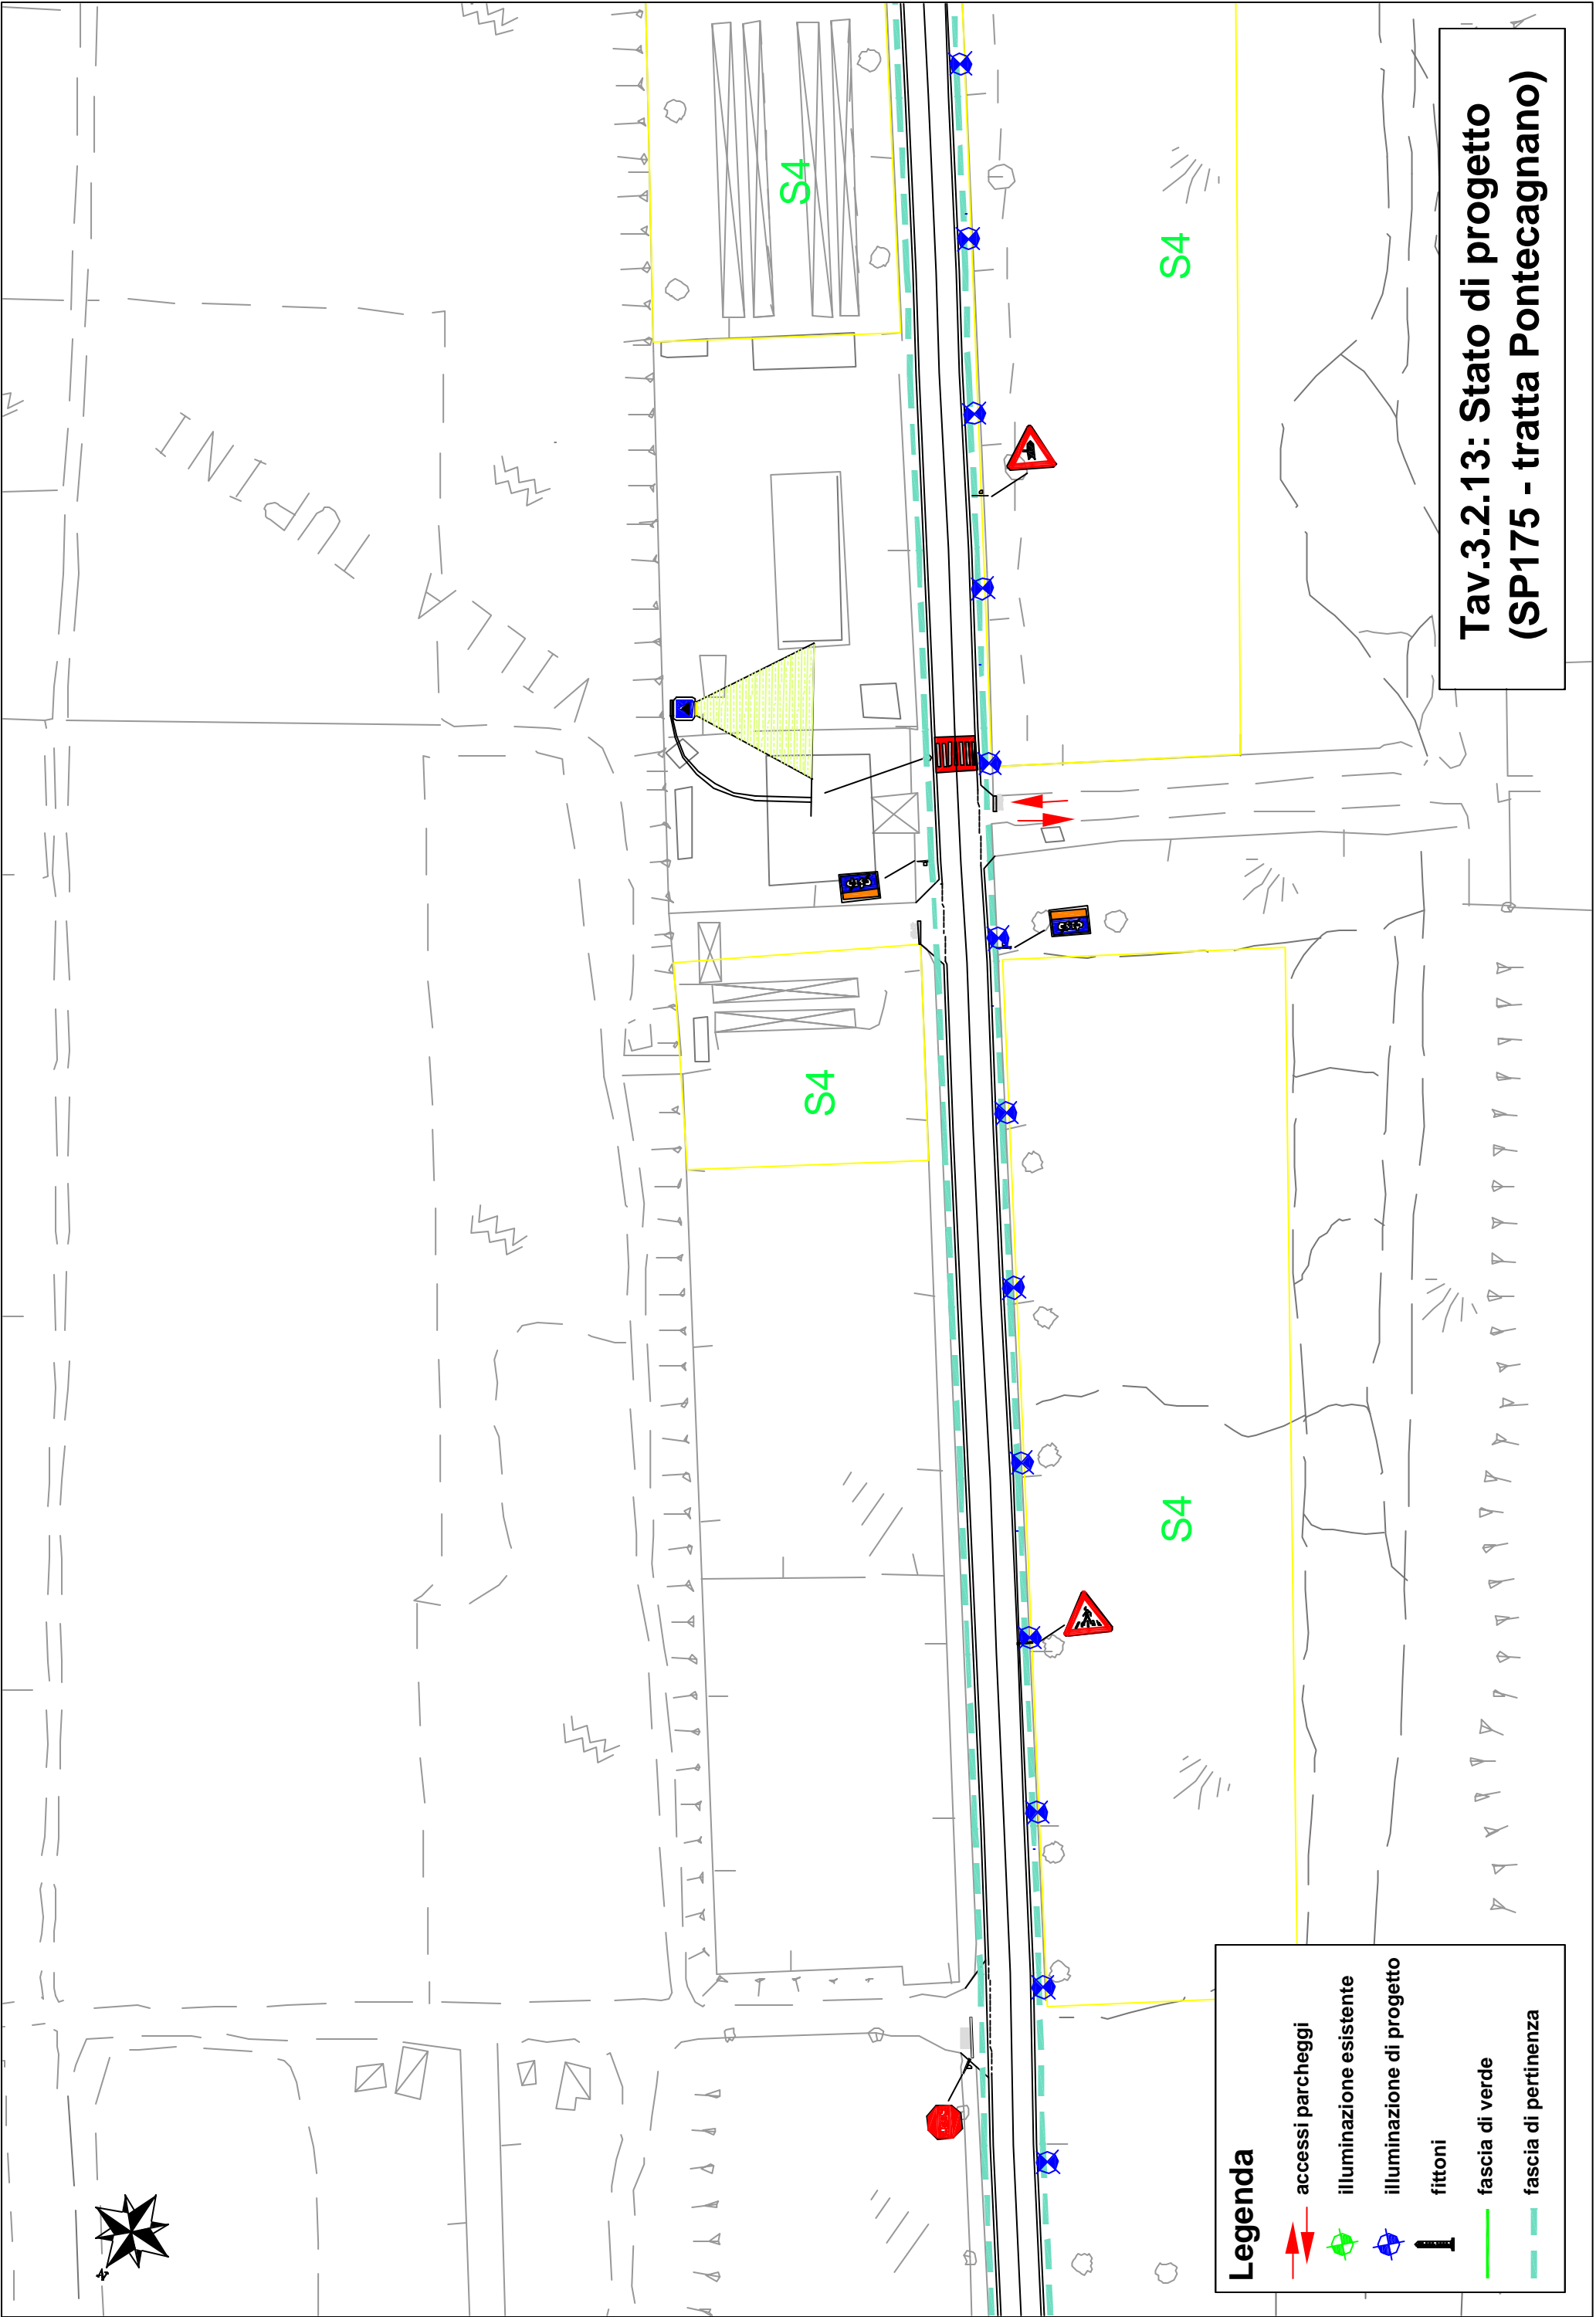

Legenda

- accessi parcheggi
- illuminazione esistente
- illuminazione di progetto
- fittoni
- fascia di verde
- fascia di pertinenza

**Tav.3.2.13: Stato di progetto
(SP175 - tratta Pontecagnano)**