


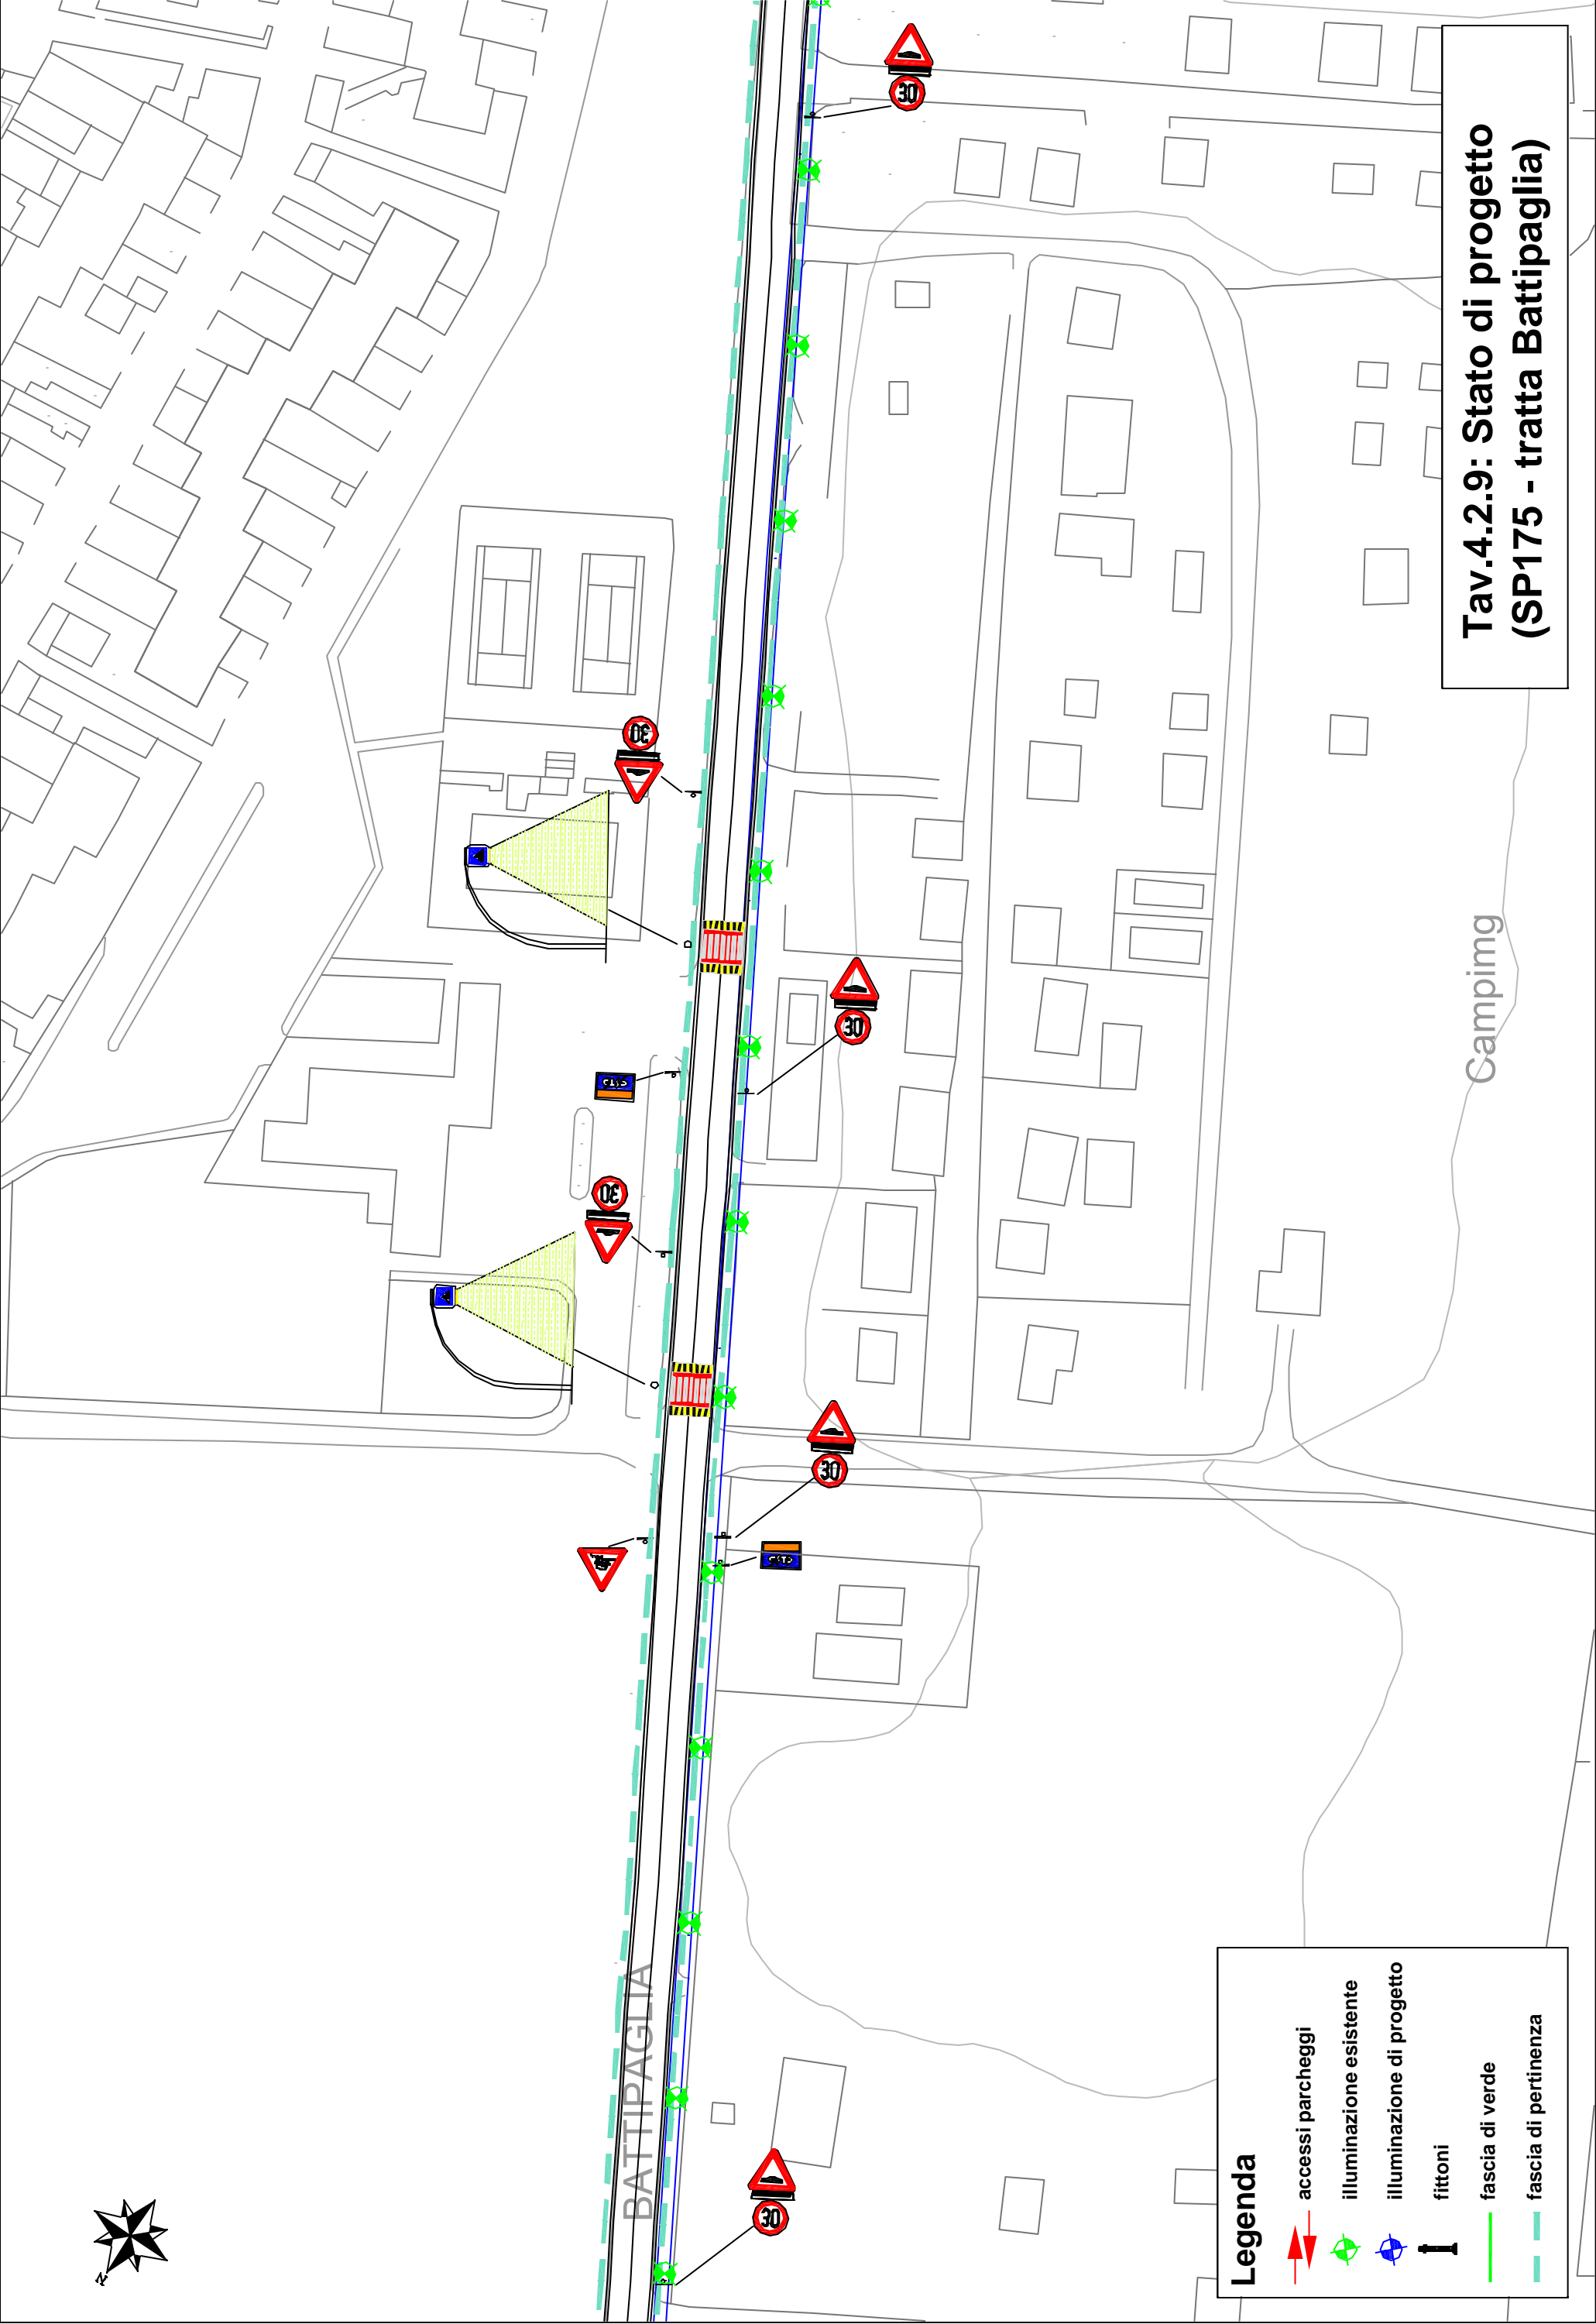







BATTIPAGLIA



Legenda

-  accessi parcheggi
-  illuminazione esistente
-  illuminazione di progetto
-  fittoni
-  fascia di verde
-  fascia di pertinenza

**Tav.4.2.9: Stato di progetto
(SP175 - tratta Battipaglia)**

Camping